


## IN-DRÄN-käsittelyjärjestelmä haja-asutuksen sekajätevesille

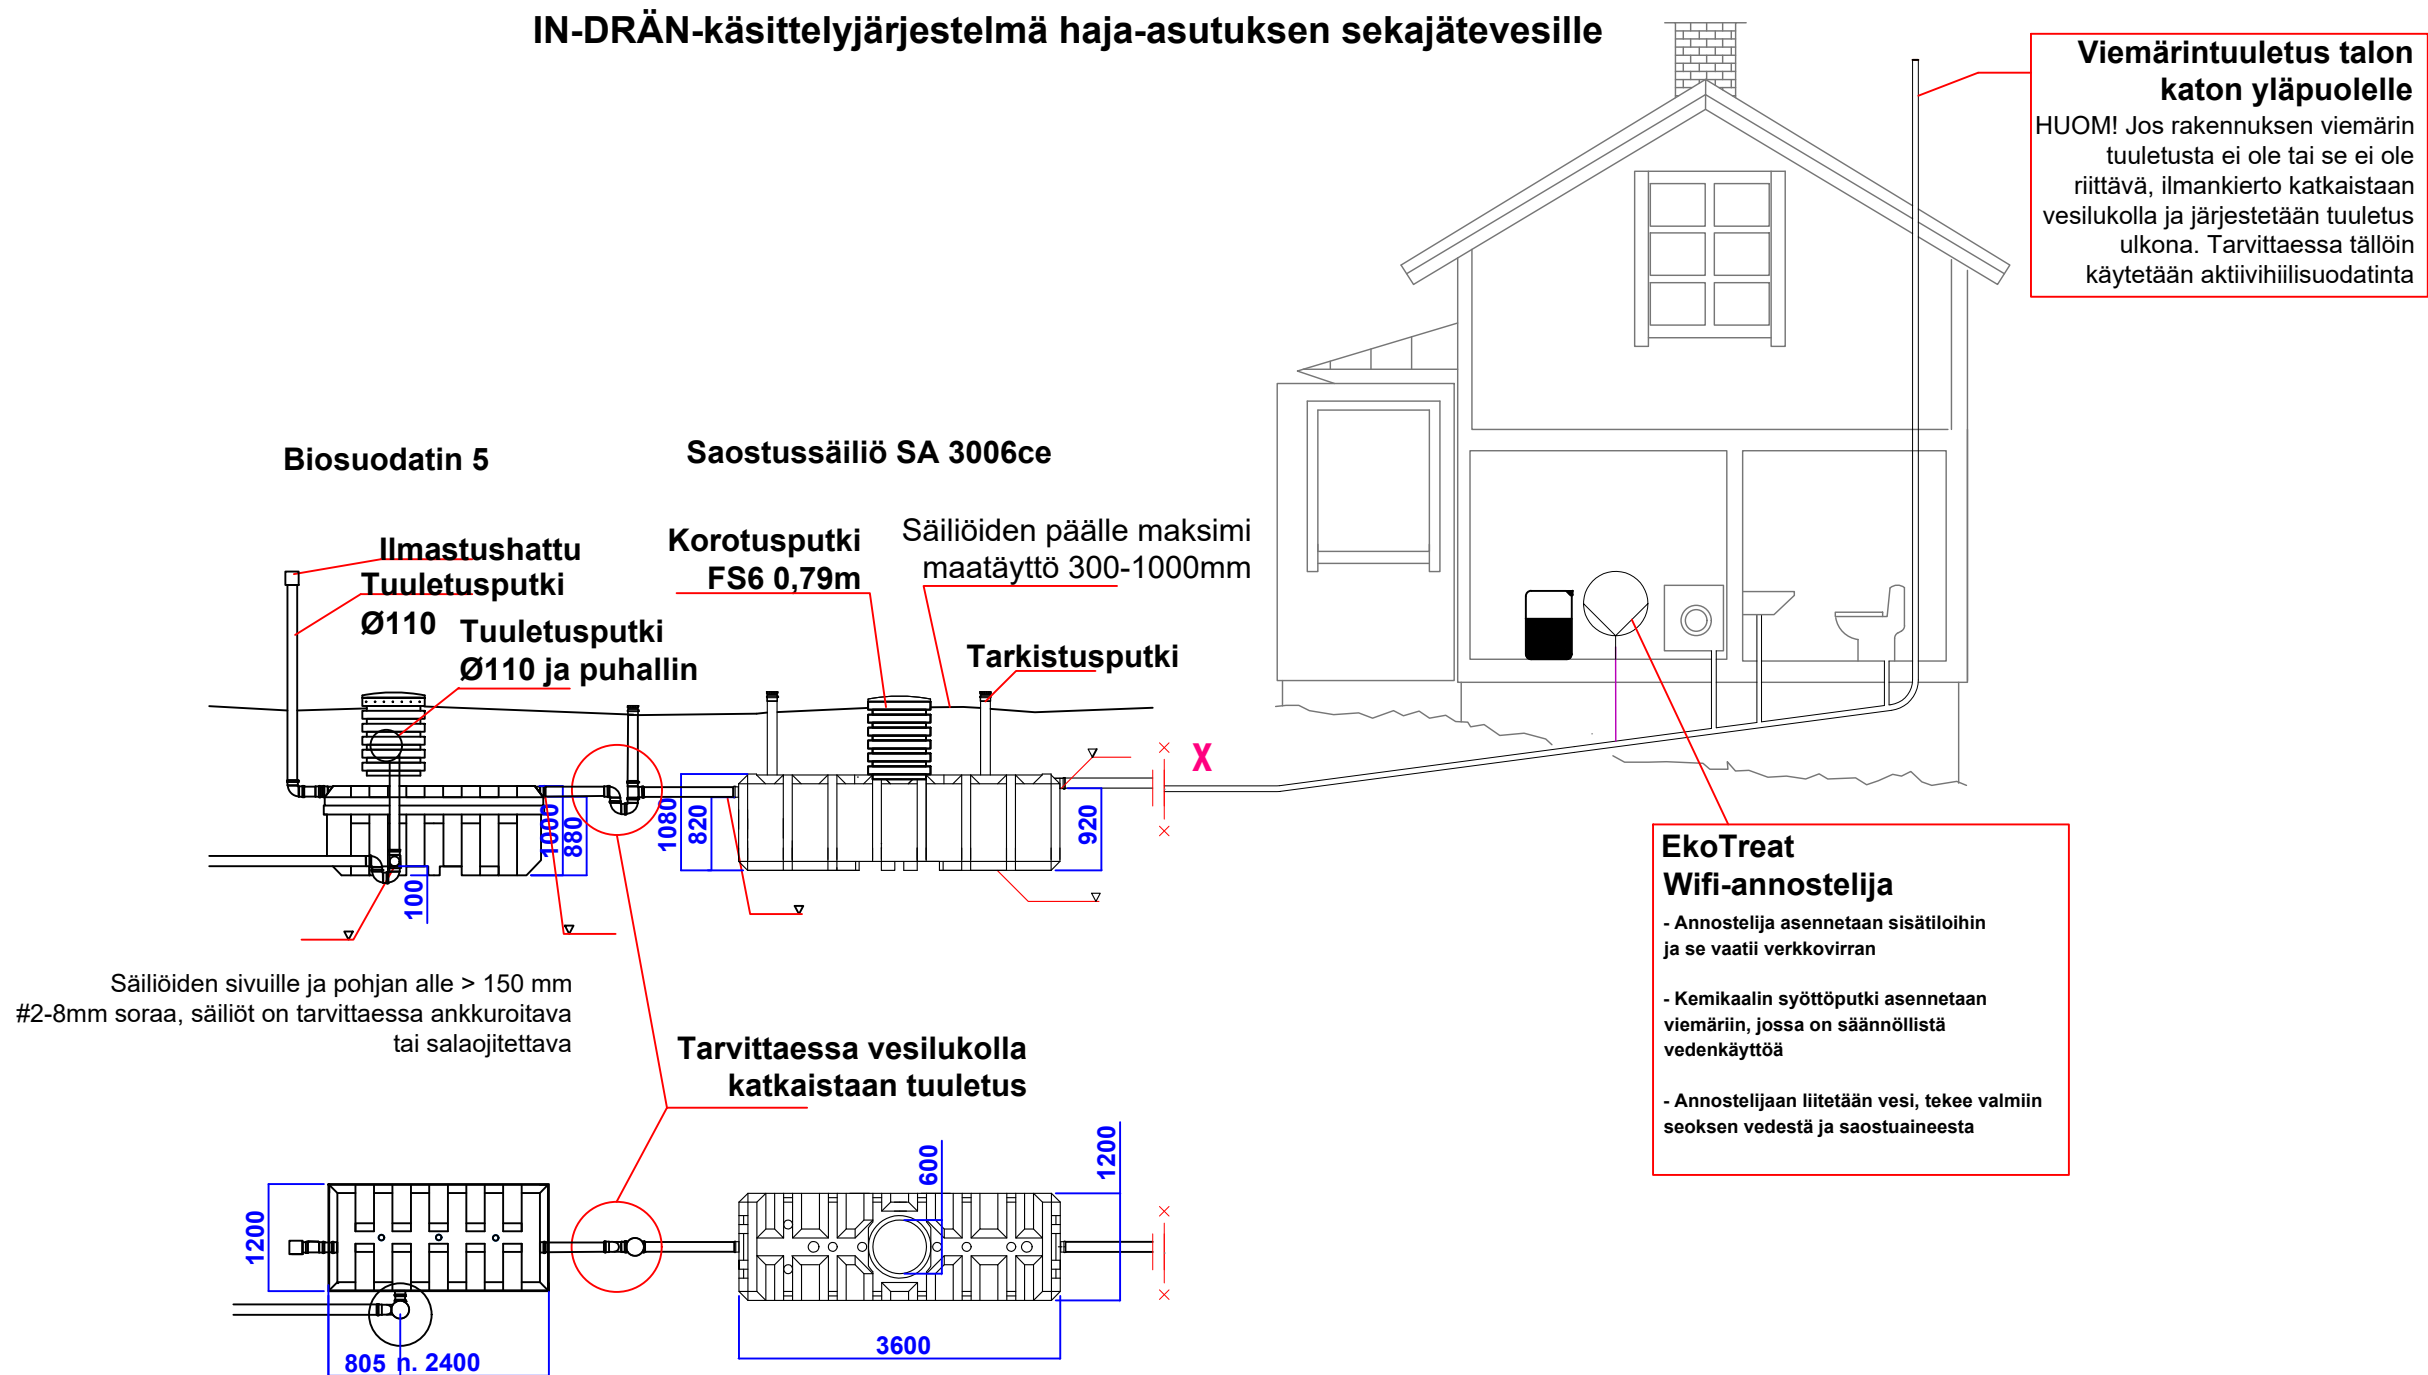

**Viemärintuuletus talon katon yläpuolelle**  
 HUOM! Jos rakennuksen viemärin tuuletusta ei ole tai se ei ole riittävä, ilmankierto katkaistaan vesilukolla ja järjestetään tuuletus ulkona. Tarvittaessa tällöin käytetään aktiivihillisuodatinta

**EkoTreat Wifi-annostelija**

- Annostelija asennetaan sisätiloihin ja se vaatii verkkovirran
- Kemikaalin syöttöputki asennetaan viemäriin, jossa on säännöllistä vedenkäyttöä
- Annostelijaan liitetään vesi, tekee valmiin seoksen vedestä ja saostuaineesta

**IN-DRÄN-KÄSITTELYJÄRJESTELMÄ SEKAJÄTEVESILLE**

Mitoitusperusteet: AVL 1-6  
 Mitoitusvesimäärä: max 900 l/vrk

Saostussäiliöt: SA3000CE  
 Rakennustuotesertifikaatti: 0730, SWEDCERT 1355,  
 Testattu SS-EN 12566-1/A1:2004 mukaan

Valmistaja: FANN VA-Teknik AB, Ruotsi

**KÄSITTELYPAKETIT**  
 Saostussäiliöt: SA3006CE (3624126)  
 1 x EkoTreat fosforinpoistoaine 15l (3624190)  
 1 x EkoTreat Wifi (3624293)  
 1 x Biosuodatin 5 (3624127)

K. OSA/KYLÄ	KORTTELI/TILA	TONTTI/RN:O	VIRANOMAISTEN ARKISTOINTIMERKINTÖJÄ VARTEN	
RAKENNUSOIMENPIDE			PIIRUSTUSLAJI	JUOKS.N:O
RAKENNUSKOHTEN NIMI JA OSOITE			LVI-PIIRUSTUS	
			PIIRUSTUKSEN SISÄLTÖ	MITTAKAAVA
			IN-DRÄN KÄSITTELYJÄRJESTELMÄ	1:75
SUUNN.			SUUNNITTELUALA	TYÖNUMERO
PIIRT.			LVI	18
TARK./HYVÄKS.			PIIR.N:O	
PVM			MUUTOS	
<b>TYYPPIKUVA, KÄYTÄ KUVAA AINA ASENNUSOHJEEN KANSSA</b>				

